


07-120

Jyväskylän kaupungin
rakennusvalvonta

02.03.2007




TOIVOLA

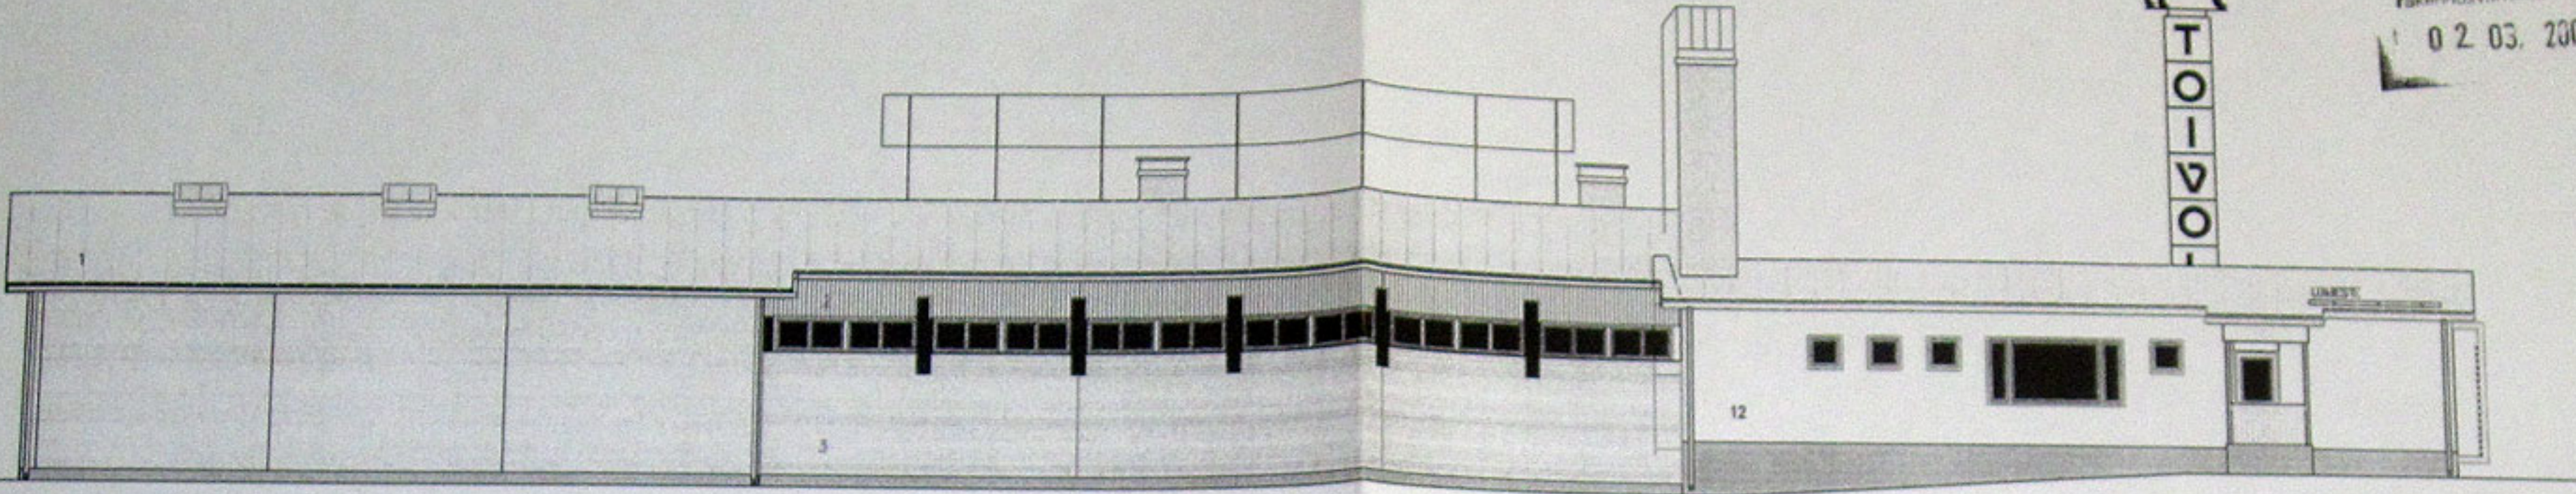

TOIVOLA

TOIVOLA-TEAM OY

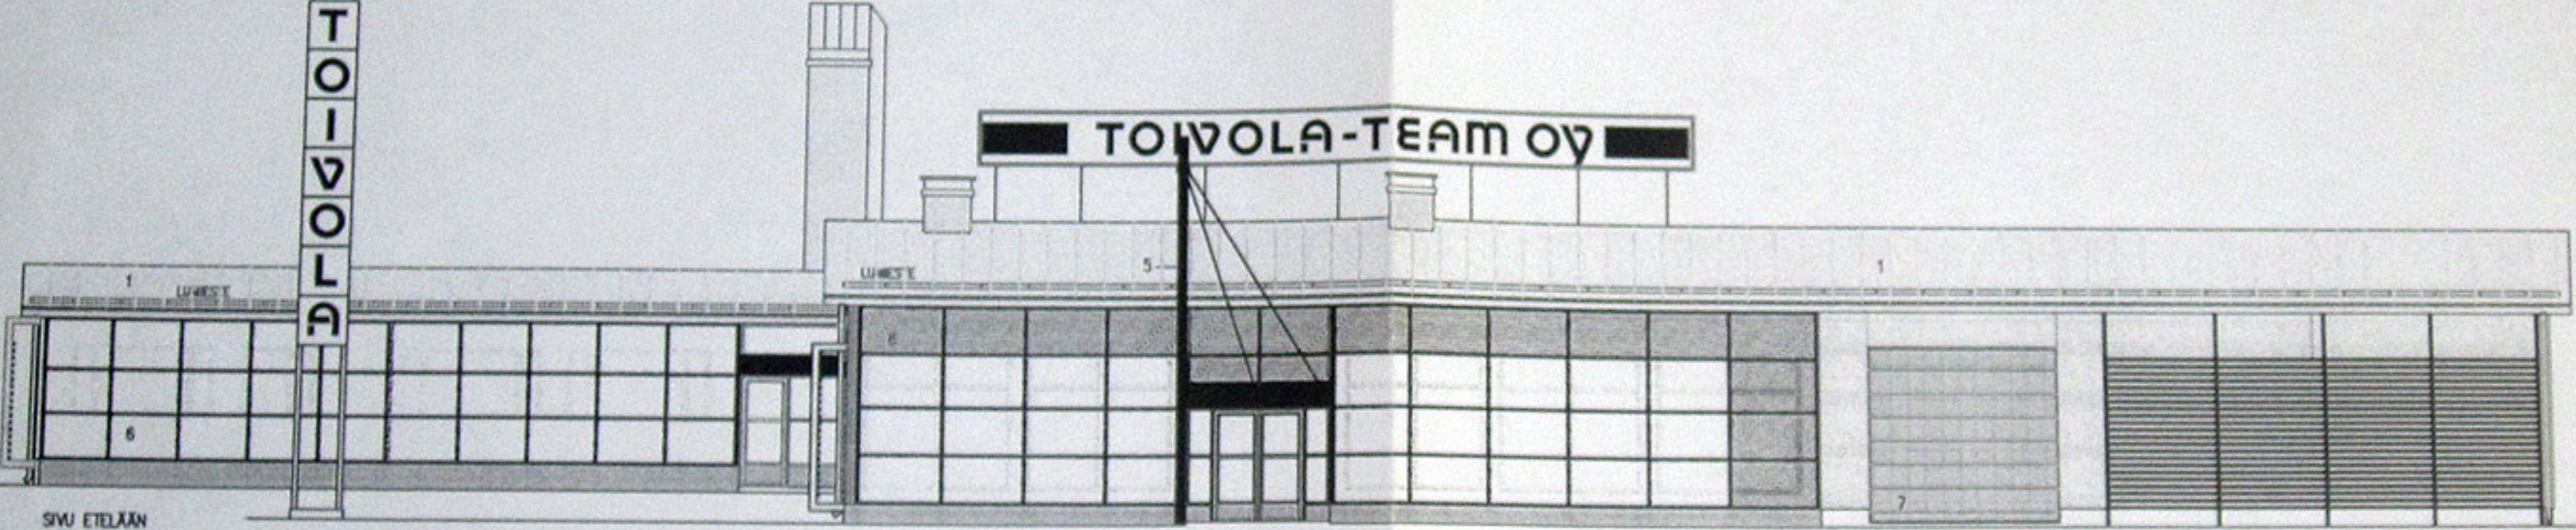


SIIVU ETELÄÄN

HYVÄKSYTTY


19. 03. 2007

Jyväskylän kaupunki
Yhdyskuntatoimi
Rakennusvalvontasuostus

Lupe nro 07-120

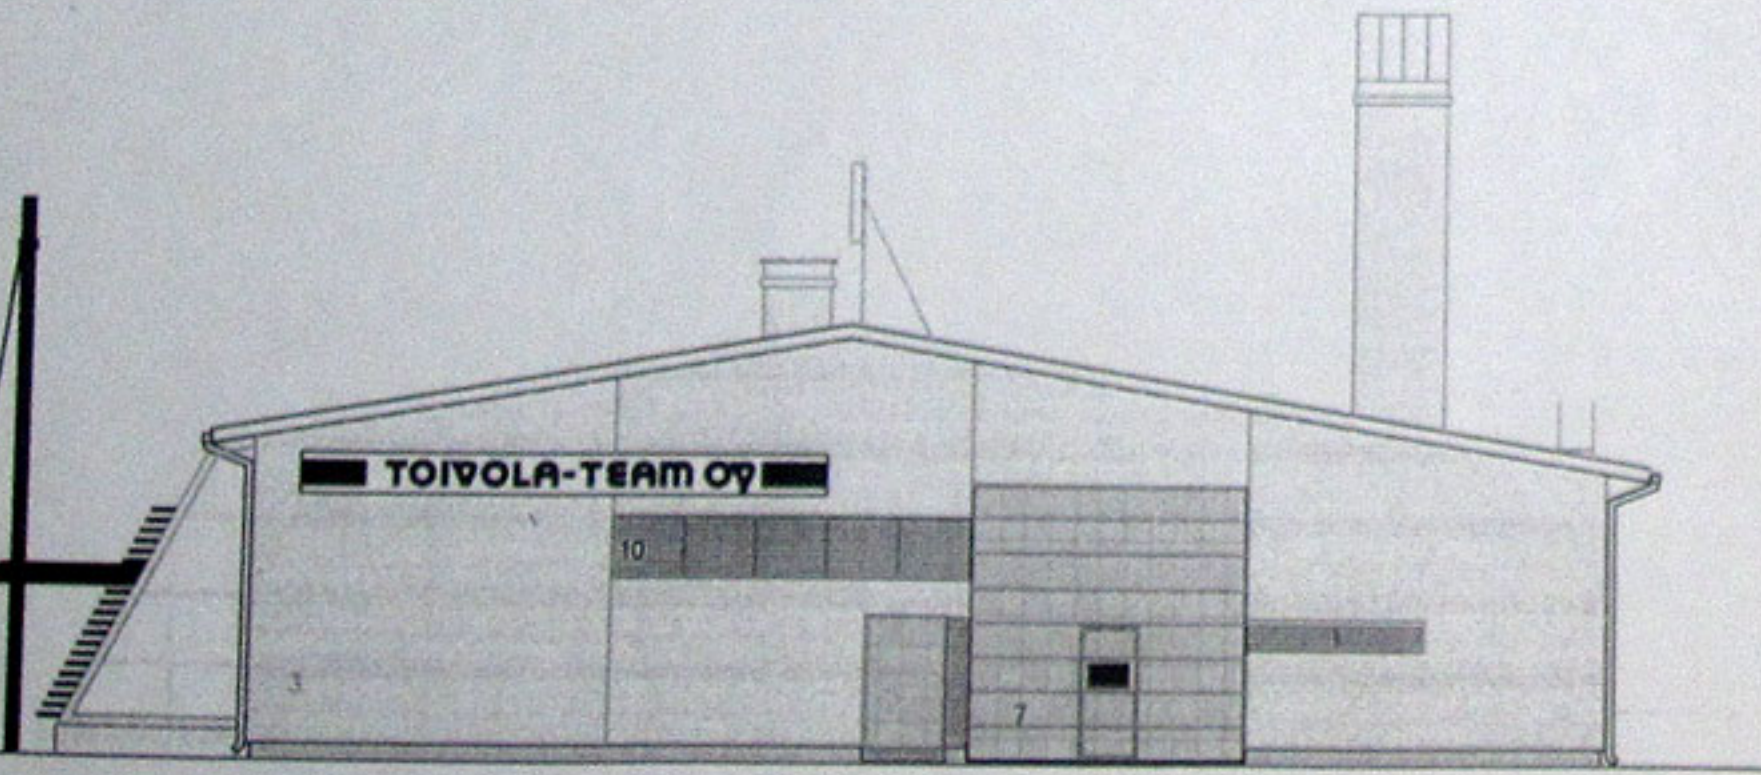

PÄÄTY ITÄÄN

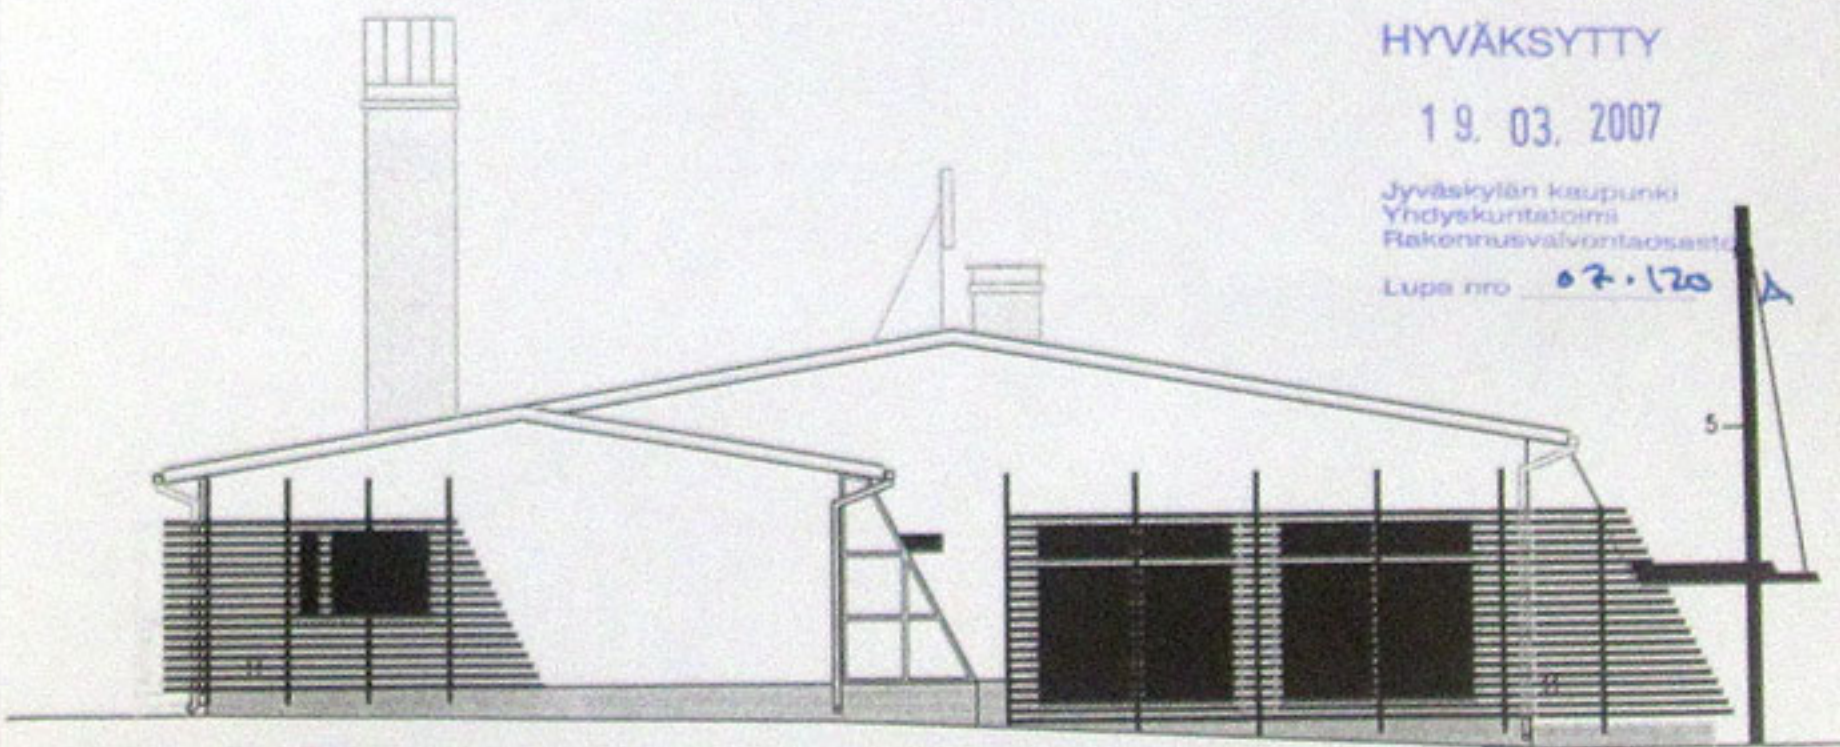

PÄÄTY LÄNTEEN

